



Rhein-Sieg-Kreis Katasteramt


Kaiser-Wilhelm-Platz 1
53721 Siegburg

Auszug aus dem Liegenschaftskataster


Flurkarte NRW 1:500

Flurstück: 1986 und weitere
Flur: 1
Gemarkung: Niederpleis
Brueghelstraße 41, Sankt Augustin

Erstellt: 18.06.2015
Zeichen: Ela 10870/15

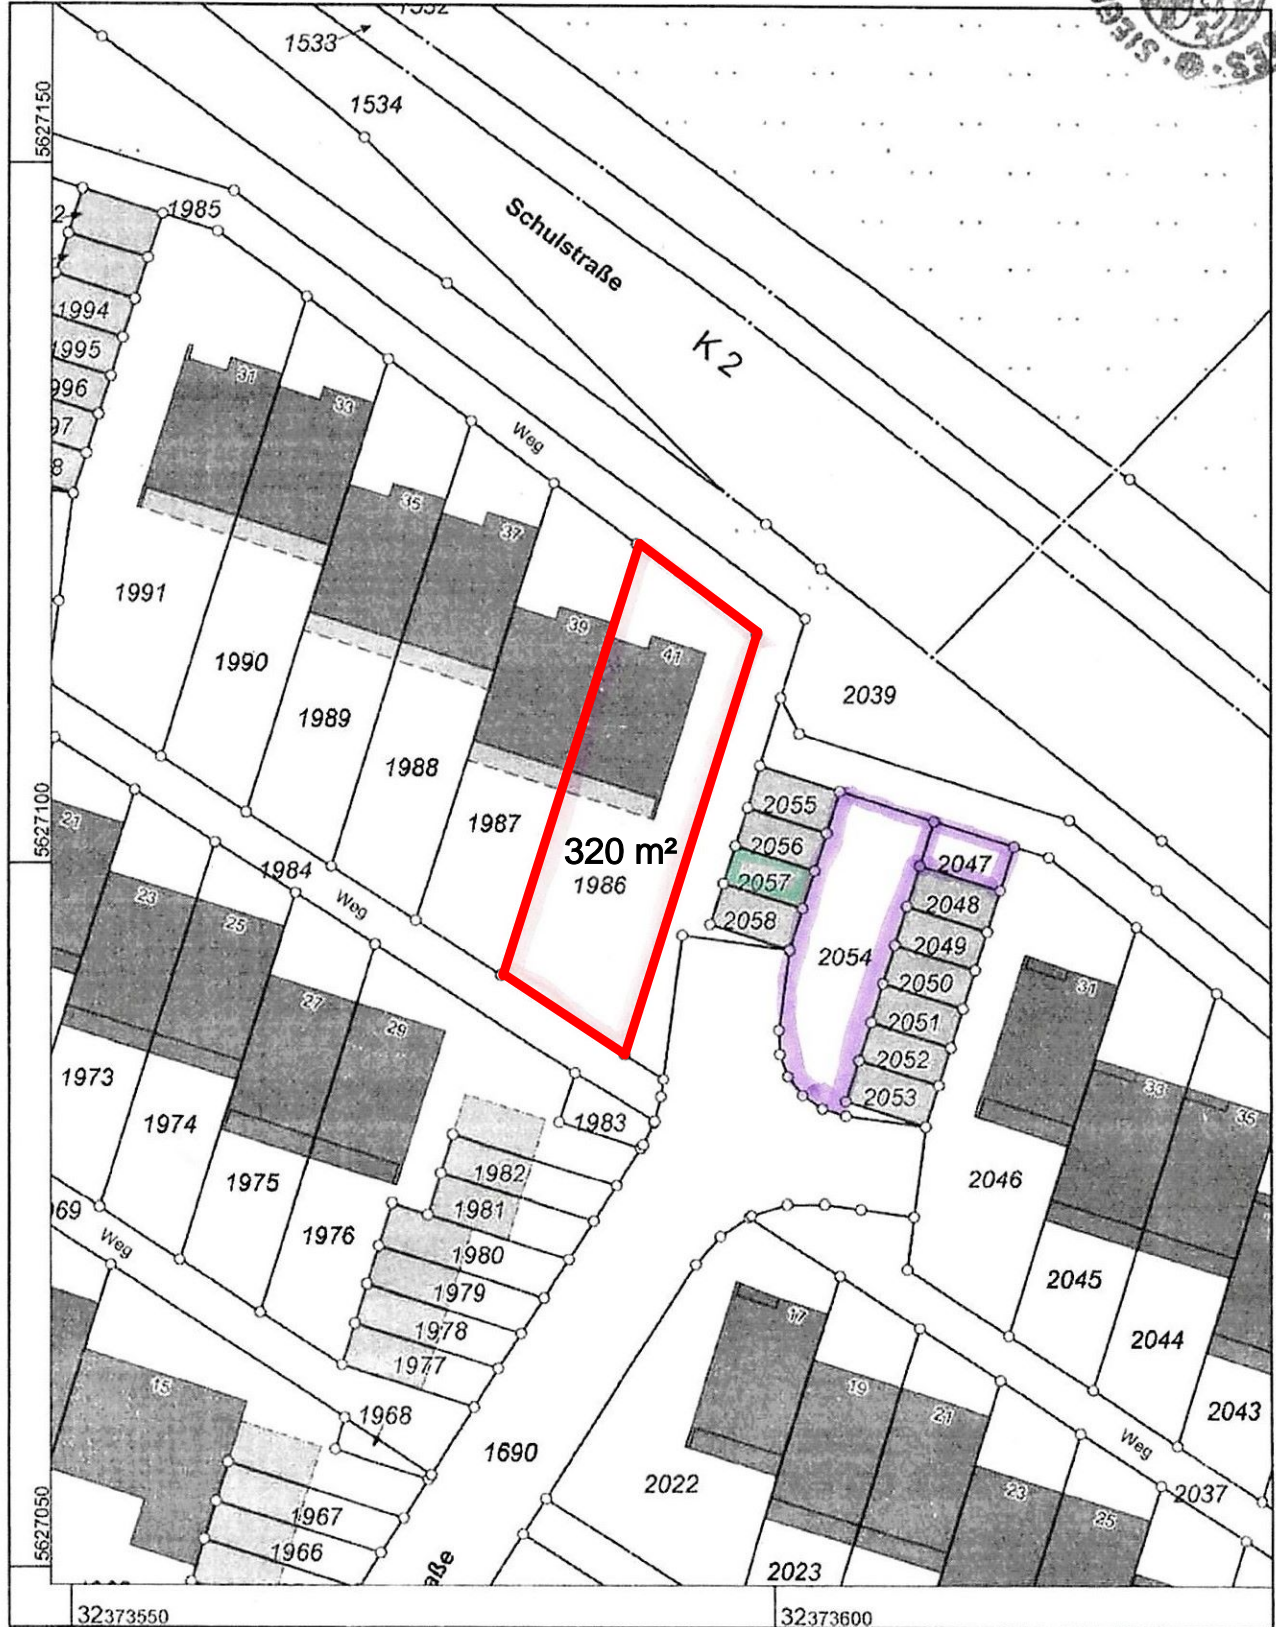

Maßstab 1 : 500

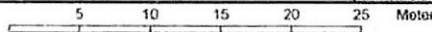

© Rhein-Sieg-Kreis

ImmobilienService Eck

Verkauf • Vermietung • Gutachten • Zwangsversteigerungsmanagement