



# Rhein-Sieg-Kreis Katasteramt


Kaiser-Wilhelm-Platz 1  
53721 Siegburg

# Auszug aus dem Liegenschaftskataster

Flurkarte NRW 1:500

Flurstück: 914  
Flur: 11  
Gemarkung: Sieglar  
Johannesstraße 16, Troisdorf

Erstellt: 13.06.2024  
Zeichen: Fleck-Imm, f.E.Hamacher-dn-

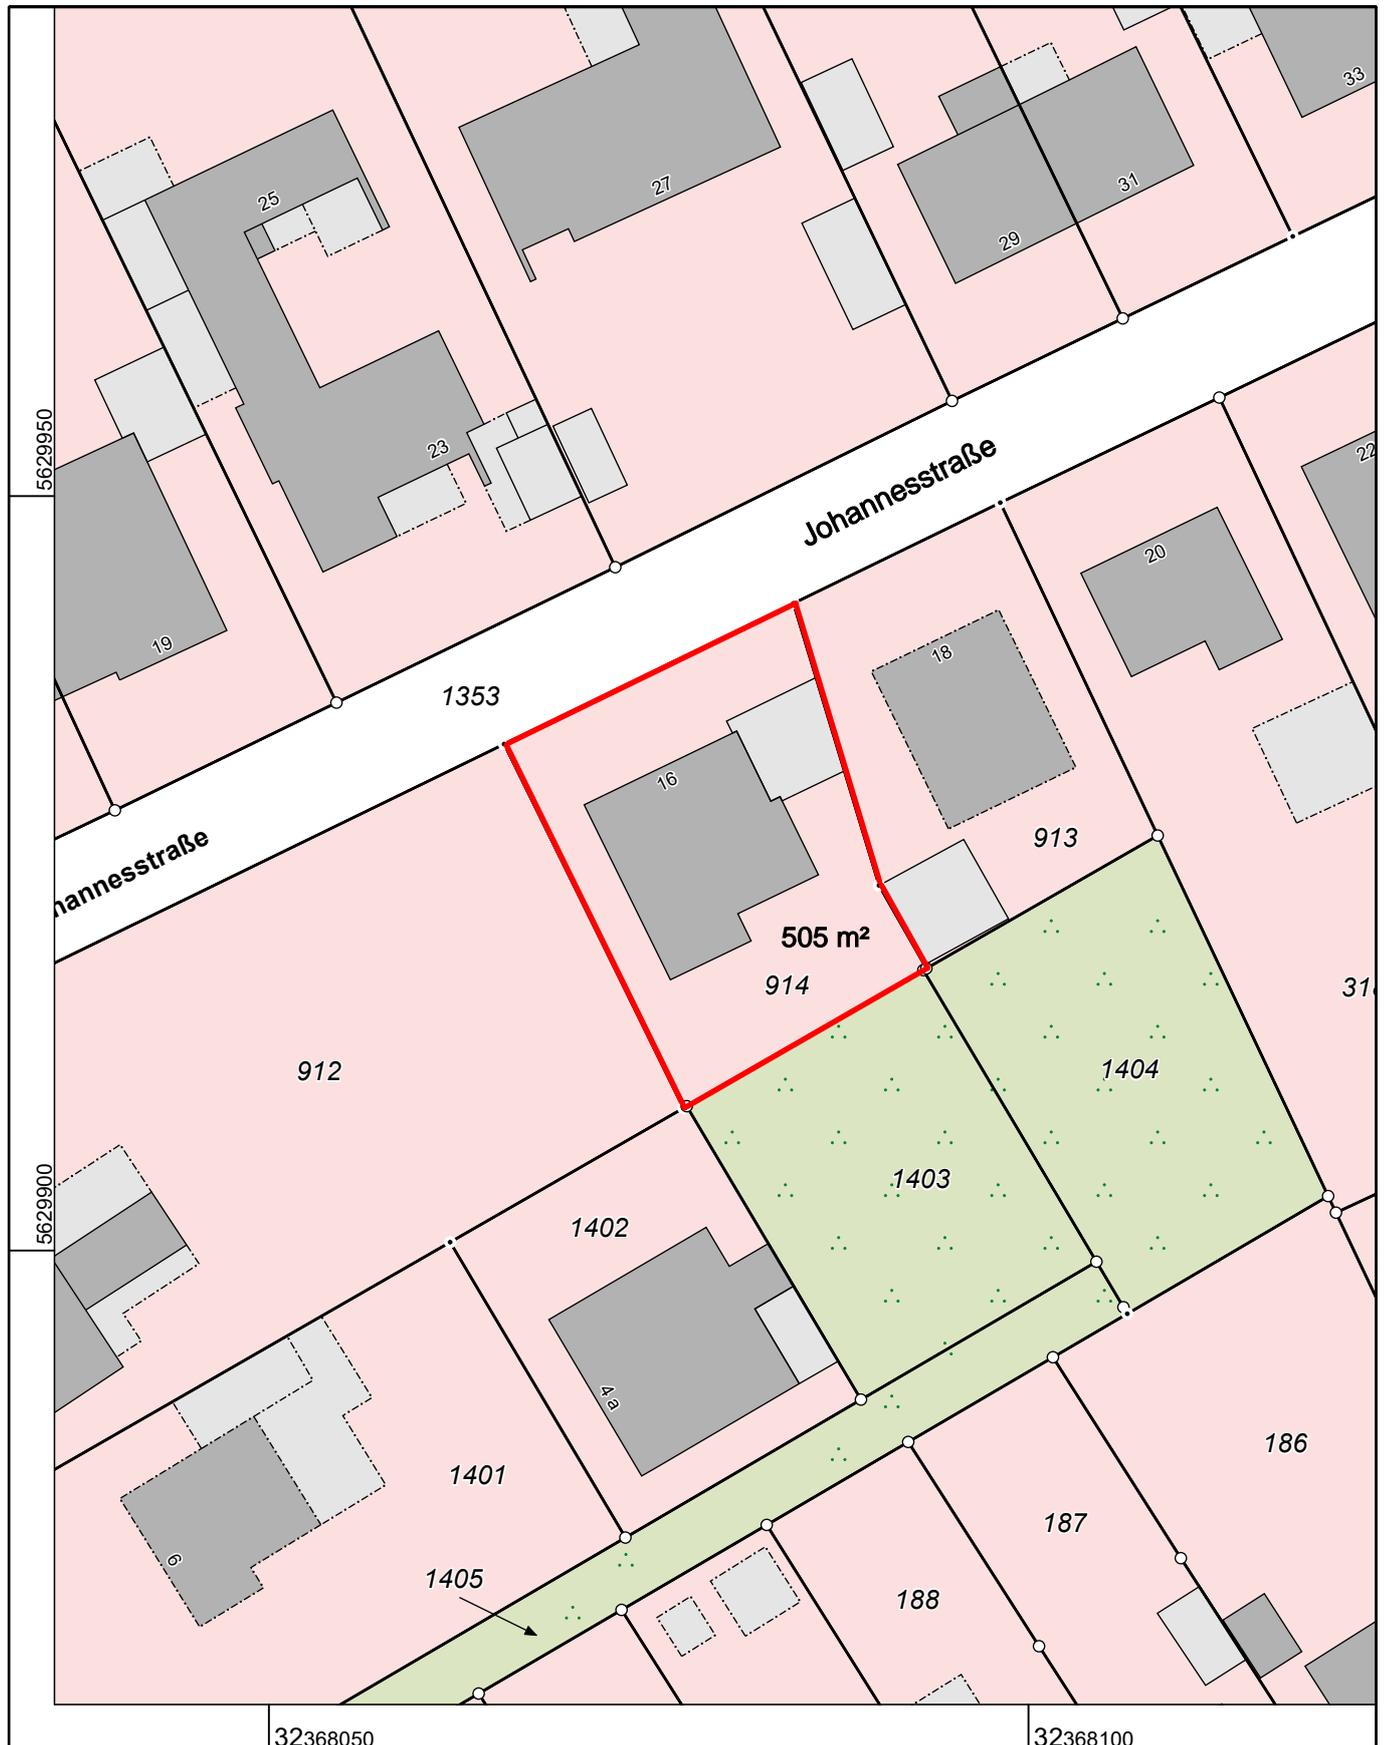

Maßstab 1 : 500

5 10 15 20 25 Meter

Die Nutzung dieses Auszuges ist im Rahmen des § 11 (1) DVOzVermKatG NRW zulässig. Zuwiderhandlungen werden nach § 27 VermKatG NRW verfolgt.