



**Rhein-Sieg-Kreis
Katasteramt**


Kaiser-Wilhelm-Platz 1
53721 Siegburg

**Auszug aus dem
Liegenschaftskataster**


Flurkarte NRW 1:500

Flurstück: 1330
Flur: 8
Gemarkung: Hangelar
Kölnstraße 150, Sankt Augustin

Erstellt: 18.03.2024
Zeichen: 2024_EI_00931

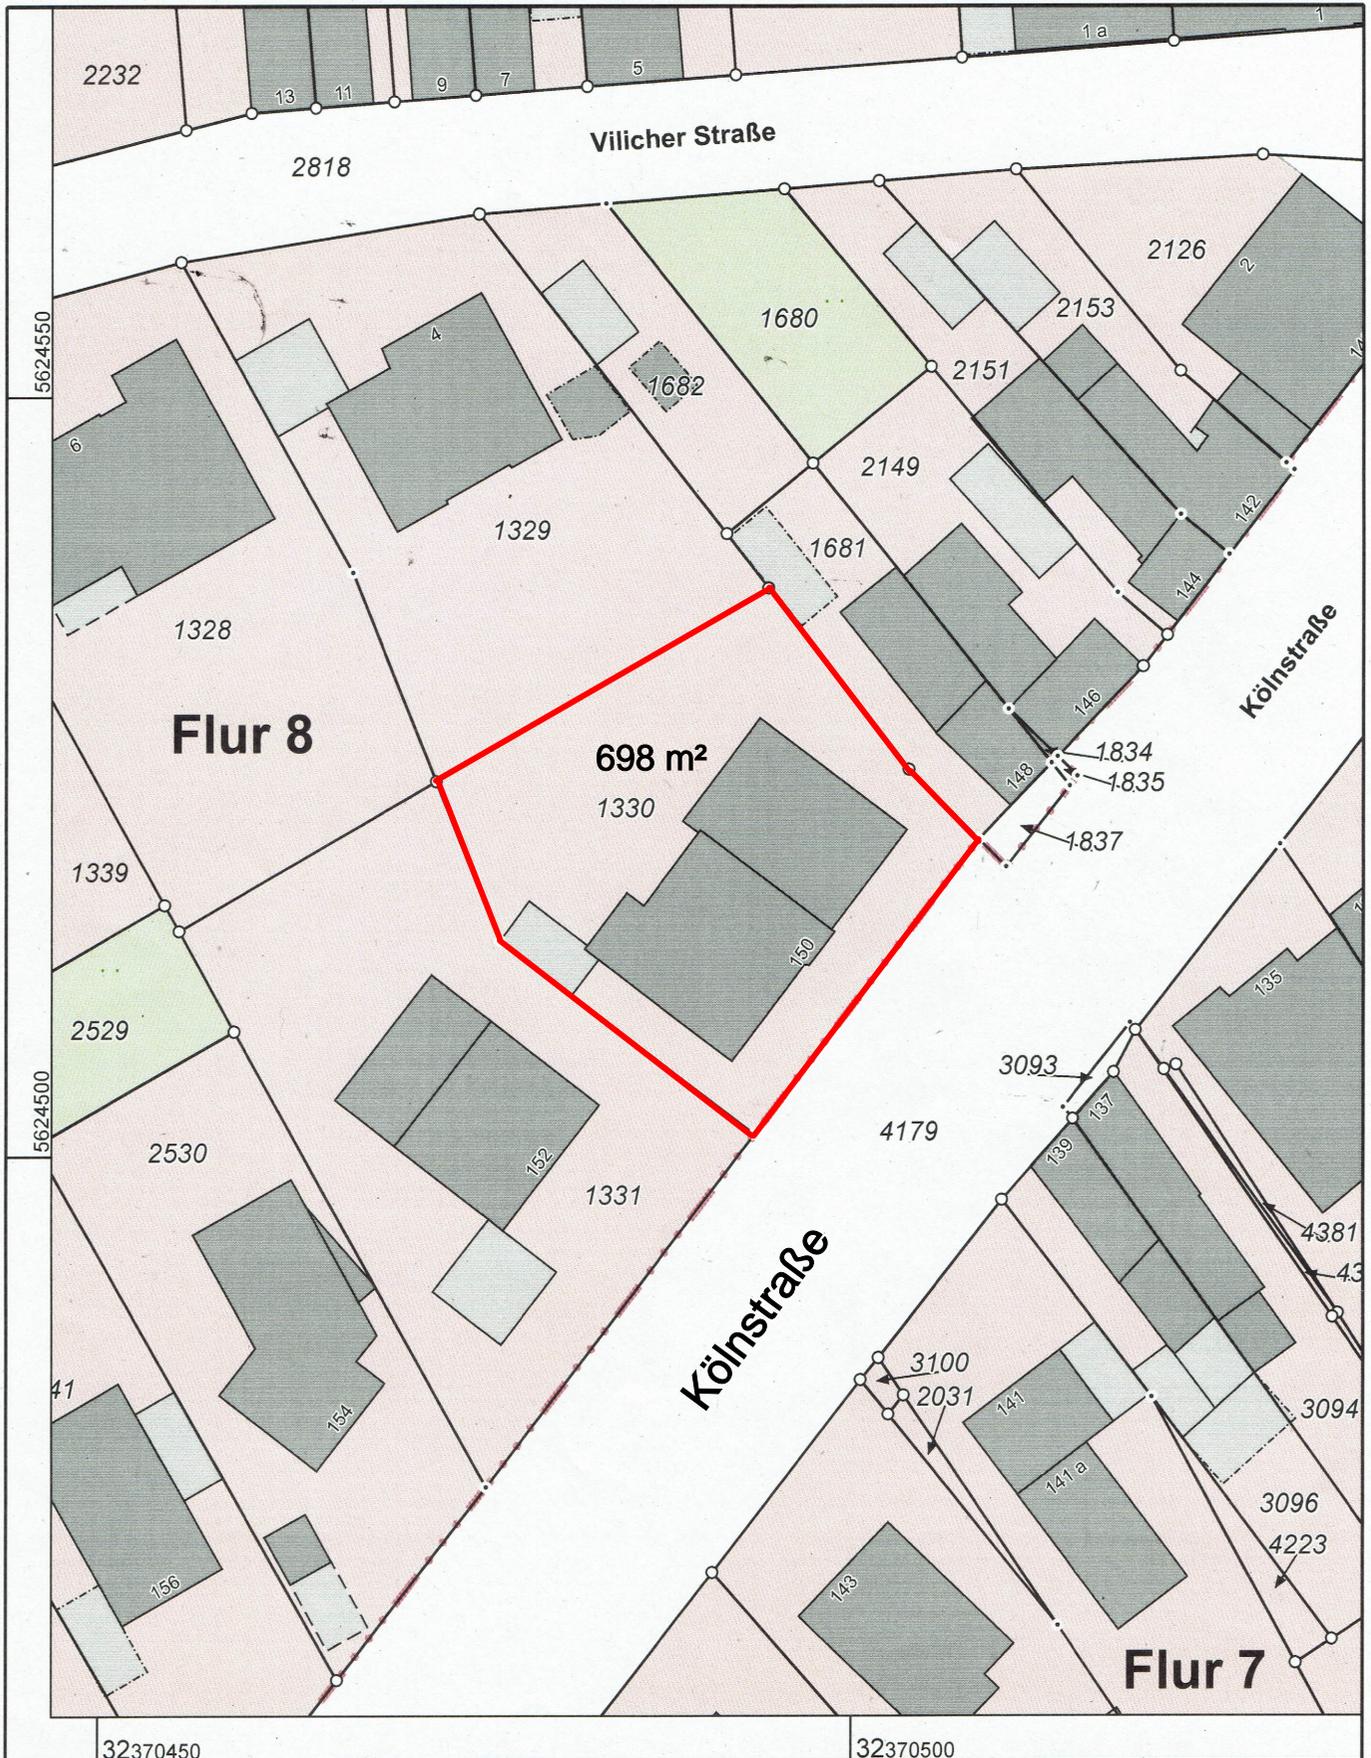

Maßstab 1 : 500

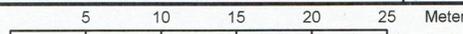

Die Nutzung dieses Auszuges ist im Rahmen des § 11 (1) DVOzVermKatG NRW zulässig. Zuwiderhandlungen werden nach § 27 VermKatG NRW verfolgt.